

RODINNÝ DOMEK

SOLO Line 117/381k


(RD BEZ PODSKLEPENÍ)

PŮDORYS PŘÍZEMÍ

M 1:50

LEGENDA MÍSTNOSTÍ :

ČÍSLO	ÚČEL MÍSTNOSTI	PLOCHA m ²	
101	ZADVĚŘÍ	2,87	2,87
102	CHODBA	7,53	7,53
103	KUCHYŇ	11,66	11,66
104	OBÝVACÍ POKOJ	33,50	33,50
105	POKOJ	20,84	20,84
106	POKOJ	12,36	12,36
107	KOUPELNA	6,73	6,73
108	TECHNICKÁ MÍSTNOST	2,88	2,88
109	WC – HOSTĚ	3,00	3,00
110	UŽITKOVÁ MÍSTNOST	2,81	2,81
OBÝTNÁ PLOCHA :			67,24
PŘÍSLUŠENSTVÍ :			36,43
UŽITKOVÁ PLOCHA :			103,67
CELKOVÁ PLOCHA (PODLAHOVÁ) :			104,18
ZASTAVĚNÁ PLOCHA :			124,75

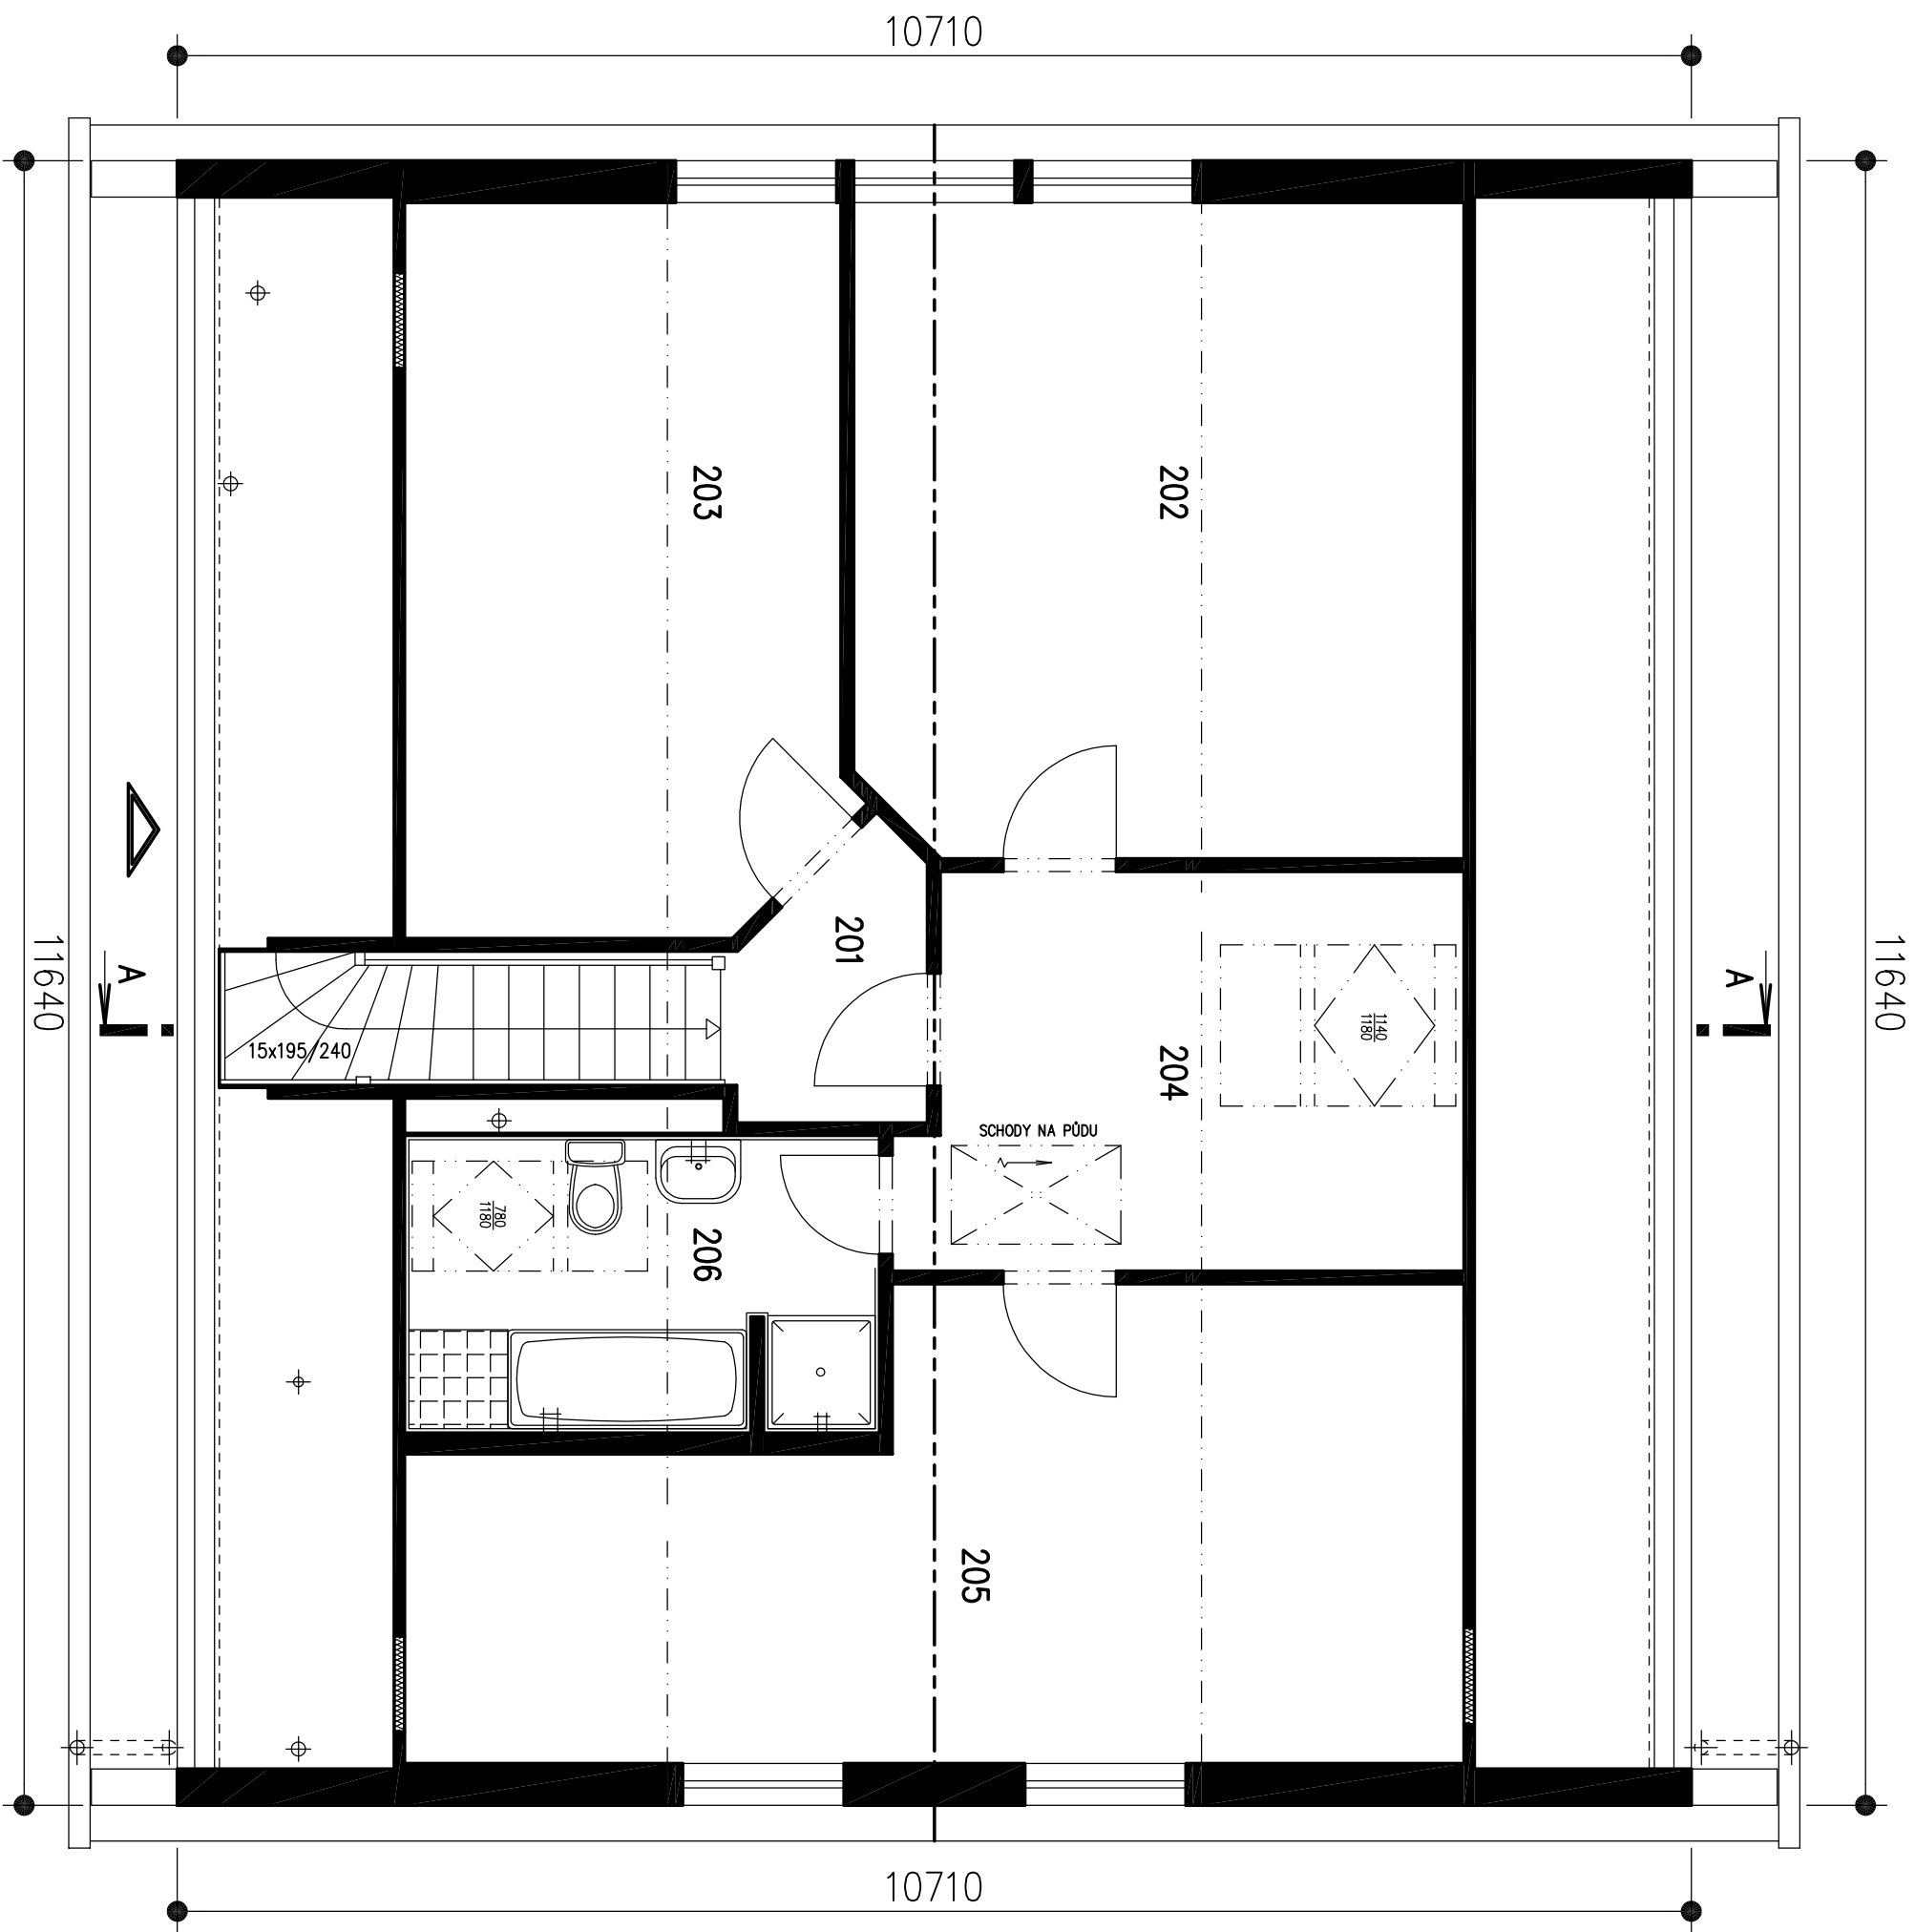

RODINNÝ DOMEK

SOLO Line 117/381k


(RD BEZ PODSKLEPENÍ)

PŮDORYS PODKROVÍ


M 1:50

LEGENDA MÍSTNOSTÍ :			
ČÍSLO	ÚČEL MÍSTNOSTI		PLOCHA m ²
201	CHODBA	5,89	5,89
202	LOŽNICE	19,85	18,46
203	LOŽNICE	15,83	14,28
204	HALA	10,81	9,97
205	LOŽNICE	21,29	19,63
206	KOUPELNA	6,99	6,37
OBYTNÁ PLOCHA :			52,37
PŘÍSLUŠENSTVÍ :			22,23
UŽITKOVÁ PLOCHA :			74,60
CELKOVÁ PLOCHA (PODLAHOVÁ) :			80,66

POHLED ZAHRADNI

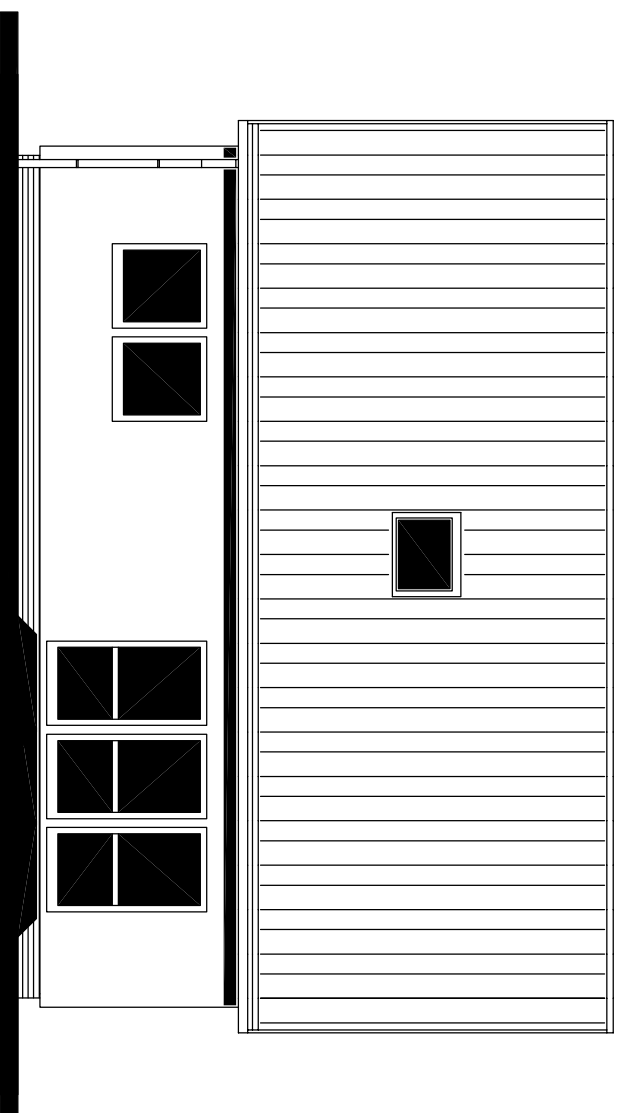

POHLED BOČNÍ /LEVÝ/

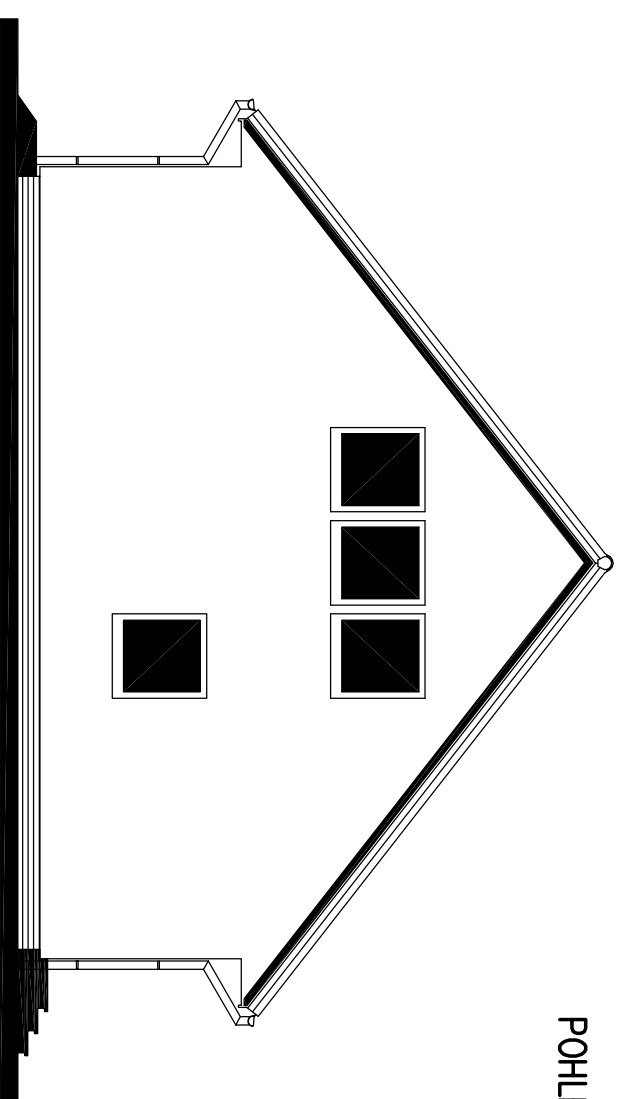


POHLEDY M 1:100




RODINNÝ DOMEK
SOLO Line 117/38kk
(RD BEZ PODSKLEPENÍ)

POHLED ULIČNÍ

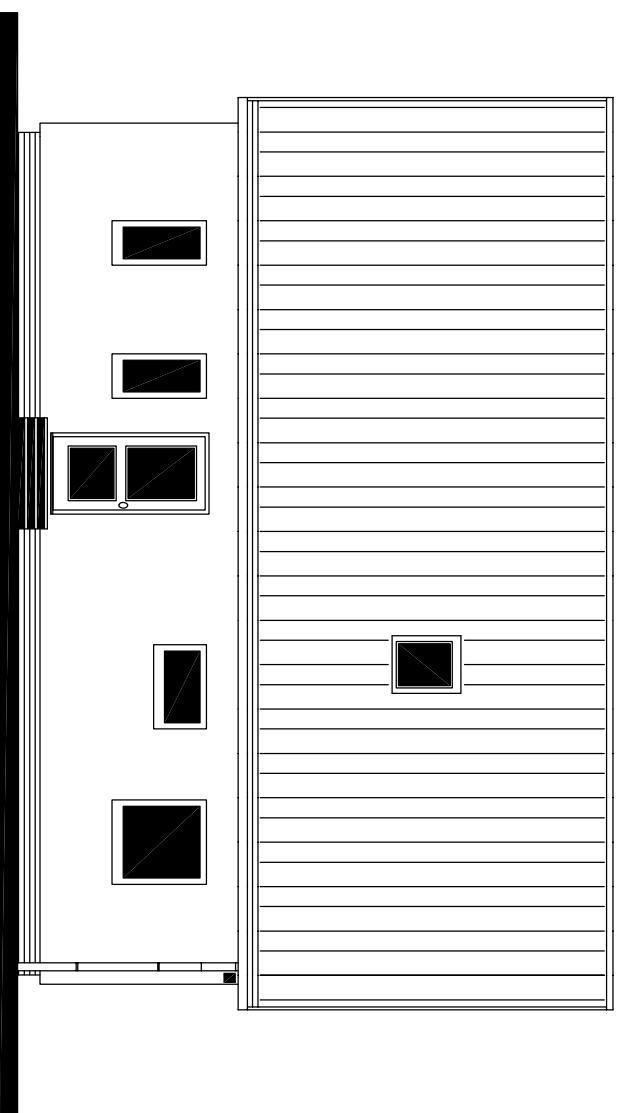

POHLED BOČNÍ /PRAVÝ/

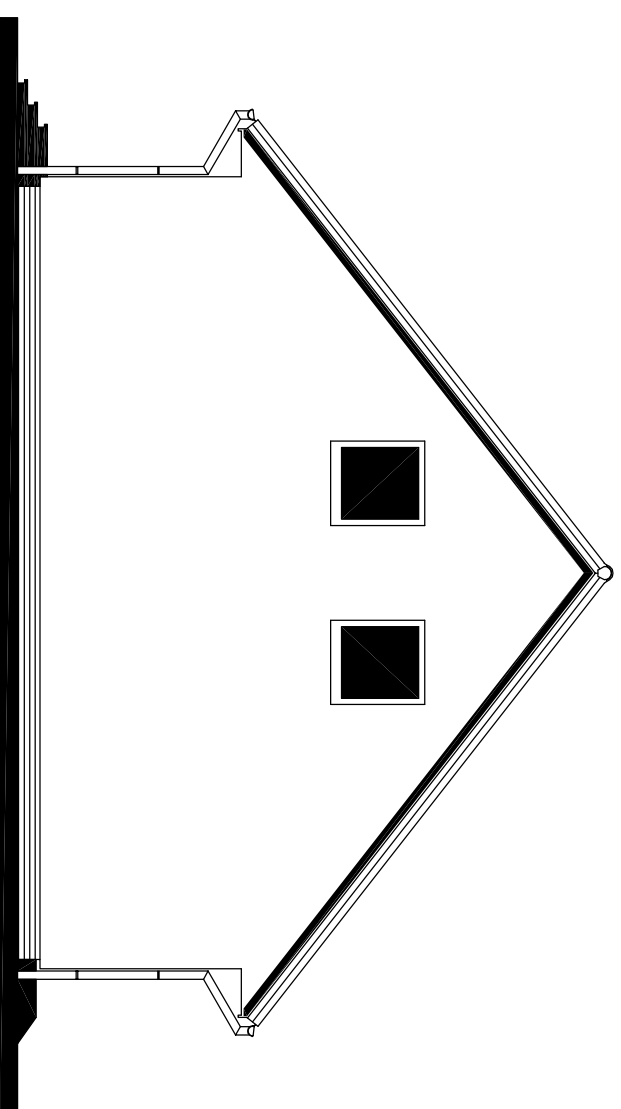




RODINNÝ DOMEK

SOLO Line 117/381k

(RD BEZ PODSKLEPENÍ)

ŘEZ A-A

M 1:50

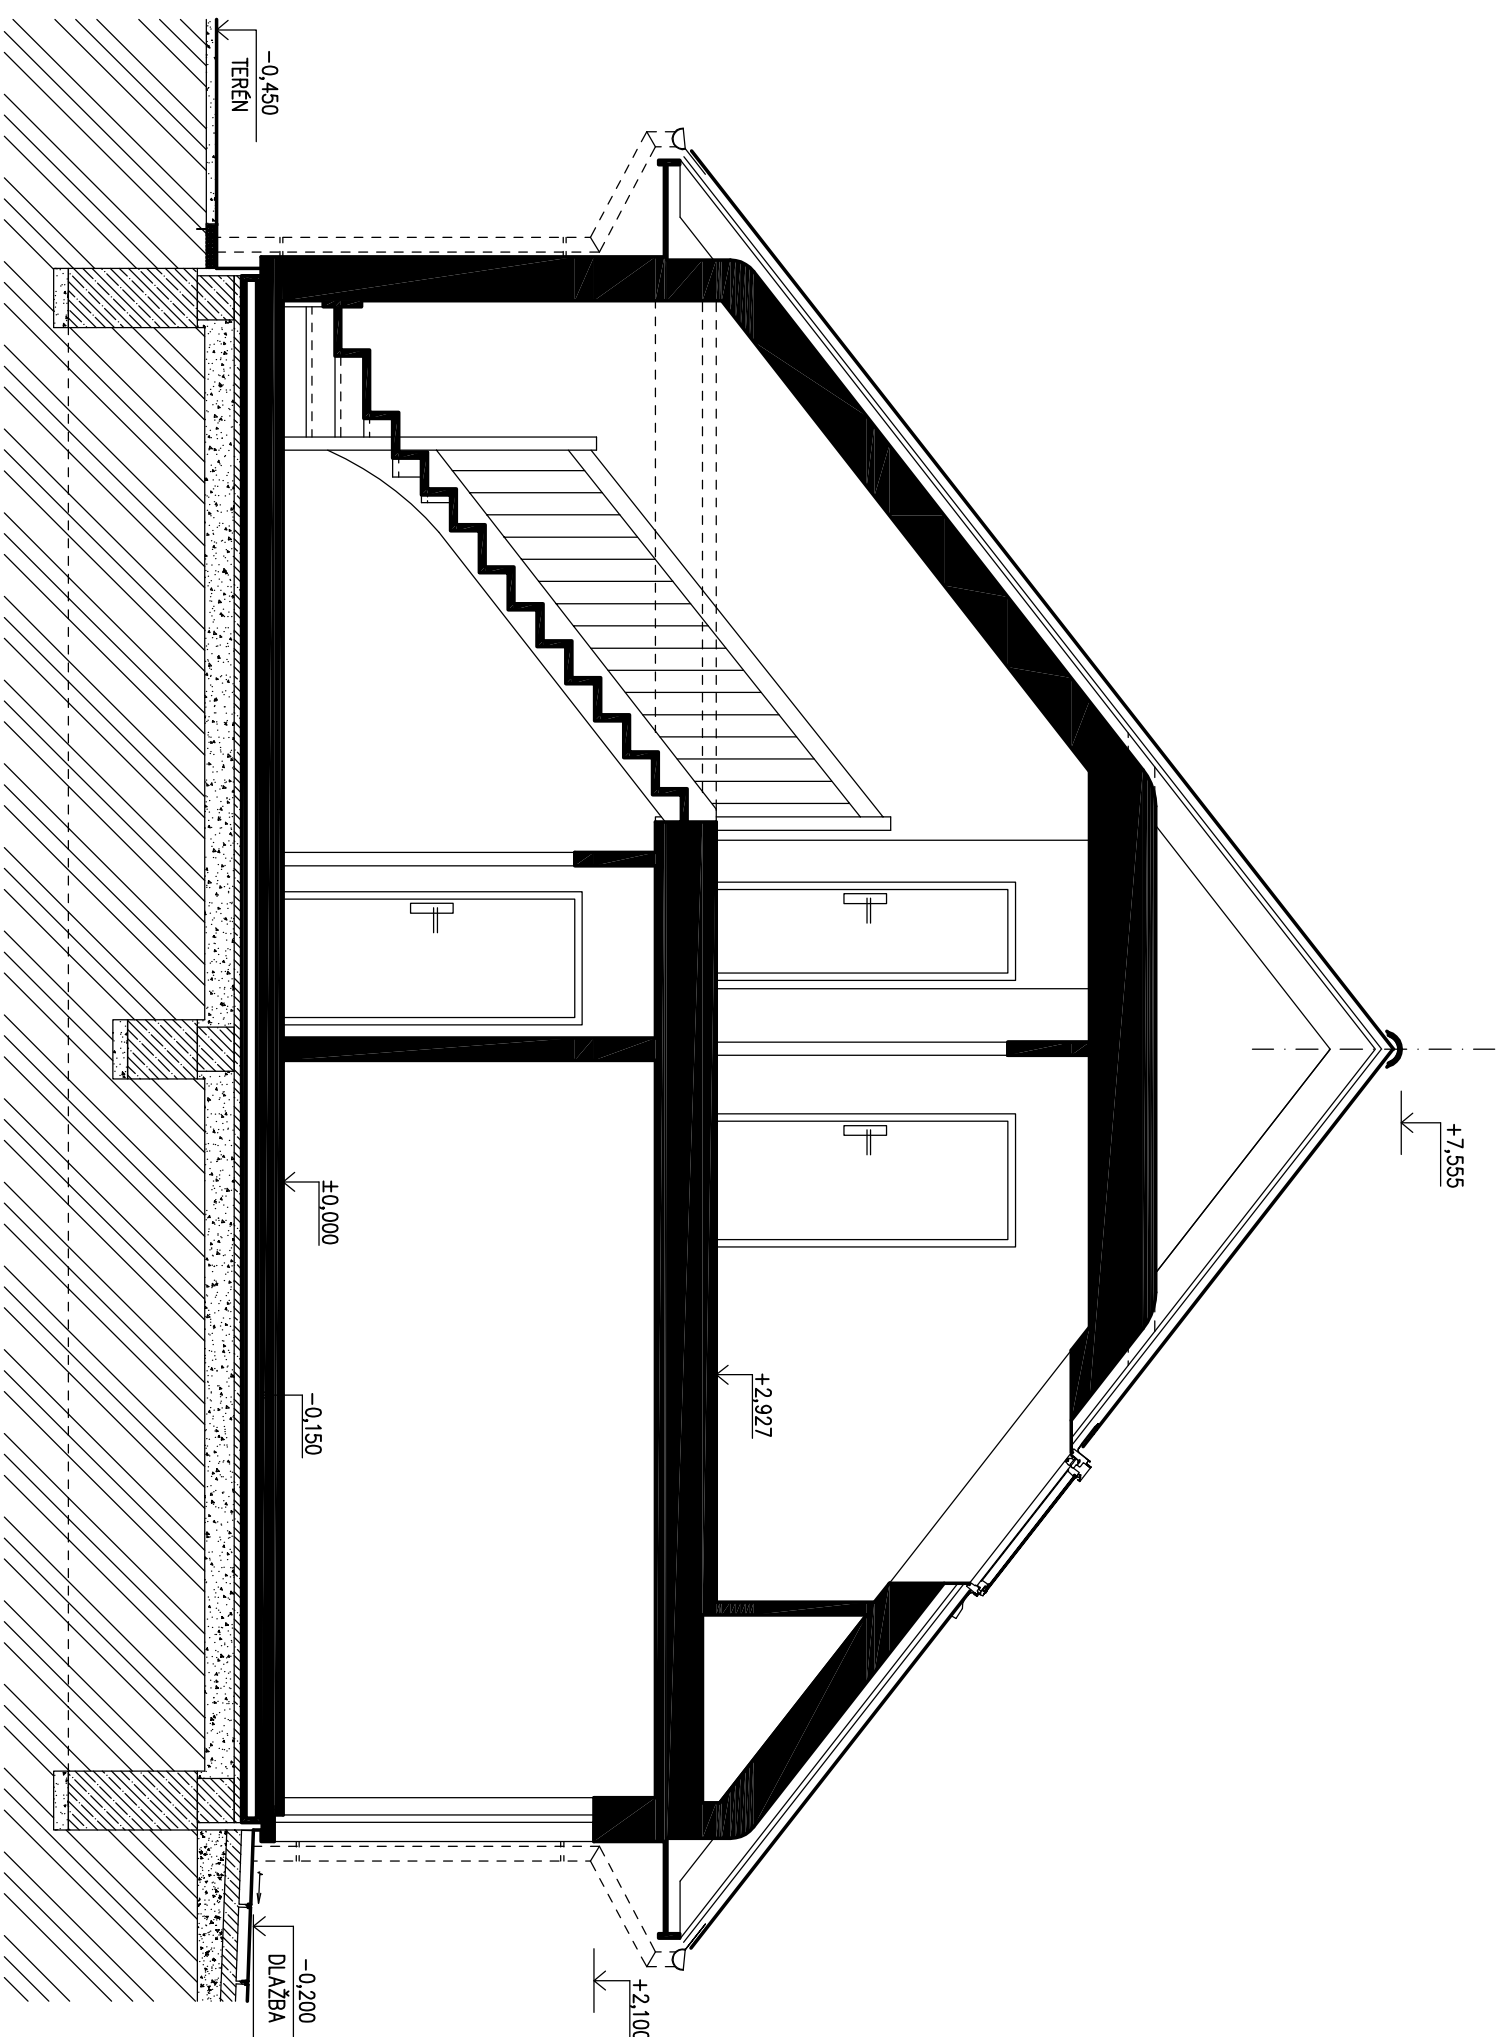

SPODNÍ STAVBA
DODÁVKA ODĚRATELE

|

└